



Molenvaart 10

1761 AJ Anna Paulowna

Vraagprijs
€ 575.000 k.k.

Welkom bij Van Lierop Adviesgroep

ONZE OPENINGSTIJDEN

Maandag tot en met vrijdag
van 8.30 uur tot 12.00 uur en
van 12.30 uur tot 17.00 uur

Langs deze weg willen wij u, vooral ook namens de verkoper, bedanken voor uw belangstelling. U zult begrijpen dat het verkopen van een woning net zo spannend is als het kopen van een woning. Wij stellen het dan ook op prijs dat u ons laat weten wat u van de woning vond, ook als u besluit niet verder te gaan met de aankoop.

Van Lierop Adviesgroep is al sinds 1951 specialist op het gebied van diverse financiële diensten en sinds 2023 voor de makelaardij operationeel vanuit 2 vestigingen waarmee wij de gehele Noordkop kunnen bedienen.



VESTIGING BREEZAND

Wijdenes Spaansweg 55
1764 GK Breezand

+31 (0)223 - 52 12 34

makelaardij@vanlieropadviesgroep.nl



VESTIGING SCHAGEN

Pand Raak, Laan 21
1741 EA Schagen

+31 (0)223 - 52 12 34

makelaardij@vanlieropadviesgroep.nl

ONZE DIENSTEN



Wilt u eens praten over één van onze diensten?

Wij komen graag bij u op bezoek.



**Verkoop woningen en
bedrijven**



**Verhuur woningen en
bedrijven**



**Taxaties wonen
en bedrijven**



**Aankoop wonen
en bedrijven**



Nieuwbouw

Scan de QR code
om meer te weten over
Van Lierop Adviesgroep



Kennismaken met de woning

Laat u verrassen door de mogelijkheden van deze charmante vrijstaande woning aan Molenvaart 10, pal tegenover het winkelcentrum Kleine Sluis. Vrijstaand wonen met slaapkamer en badkamer op de begane grond en 2 garages. De woning kan wel wat modernisering en verduurzaming gebruiken, maar de basis en ligging zijn meer dan uitstekend. En dan de ruimte rondom de woning. Op het perceel van ruim 1.550 m² hoeft iemand met groene vingers zich geen dag te vervelen.

BEGANE GROND

Entree is aan de zijkant in een hal met trapopgang, meterkast en toilet. Aan de voorzijde is er de ruime woonkamer met grote ramen en daardoor veel lichtinval en mooi zicht op de verzorgde tuin aan voor- en zijkant. Op de vloer ligt een fraaie eikenhouten vloer. Vanuit de woonkamer loopt u ook zo naar de aan de achterzijde gelegen slaapkamer, met veel zicht op groen. De slaapkamer is ook vanuit de hal via de kleine badkamer met douche en wastafel te bereiken. Aan de achterzijde van de woning ligt de dichte keuken met rechte opstelling met diverse apparatuur en vaste kasten. Via de bijkeuken met witgoedopstelling loopt u ook zo de tuin in.

VERDIEPING

Op de verdieping vindt u de overloop met veel bergruimte onder het schuine dak, een grote masterbedroom en twee slaapkamers, allemaal voorzien van een eigen wastafel. De CV-ketel bevindt zich in de bergruimte.

TUIN

Aan de zuidelijk gelegen voorzijde is er de verzorgde voortuin met diverse beplanting en gazon. Aan de achterzijde treft u een tuin van maar liefst 55 meter diep welke ook voorzien is van diverse beplanting, bomen en een groot gazon. Hier heeft u gewoon uw eigen park. Uiteraard ook een mooi zonneterras aan de woning.

GARAGE

Aan het einde van de oprit met ruimte voor tenminste 3 auto's ligt de vrijstaande garage. Deze is voorzien van een elektrische overheaddeur en een vliering. Hier is dus genoeg ruimte voor al uw spullen. Aan de achterzijde van het perceel is nog een extra vrijstaande houten berging. Deze is apart te bereiken via de achterzijde van het naburige perceel en ook hier is ruimte voor het parkeren van een auto en genoeg ruimte voor uw tuinspullen.



Woonoppervlakte
137 m²




Kamers
5 stuks



Perceeloppervlakte
1550 m²



Bouwjaar
1930

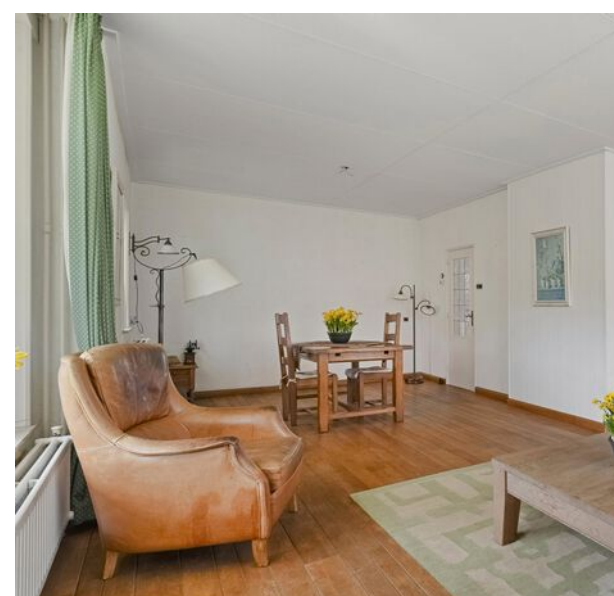

Soort woning	Eengezinswoning
Bouwworm	Bestaande bouw
Type woning	Vrijstaande woning
Inhoud	480 m ³
Overige inpandige ruimte	15 m ²
Verwarming	C.v.-ketel
Isolatie	Gedeeltelijk dubbel glas
Energie label	G

Bijzonderheden

- Perceel van 1.550 m²
- Vier slaapkamers
- Badkamer en slaapkamer op de begane grond
- Aan de rand van Anna Paulowna tegenover het winkelcentrum
- CV-ketel uit 2022



MEER WETEN?

Scan de QR-code voor een volledige 3D ervaring van de woning.

Op onze website vind je de matterport en een volledig 3d beeld van het huis in


Molenvaart 10









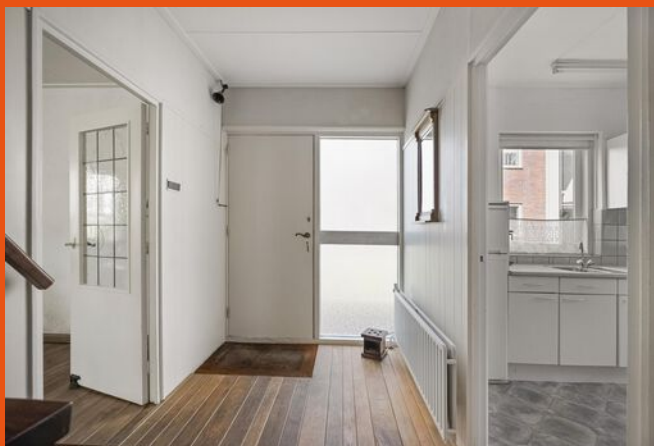


























Plattegrond




Plattegrond



Plattegrond

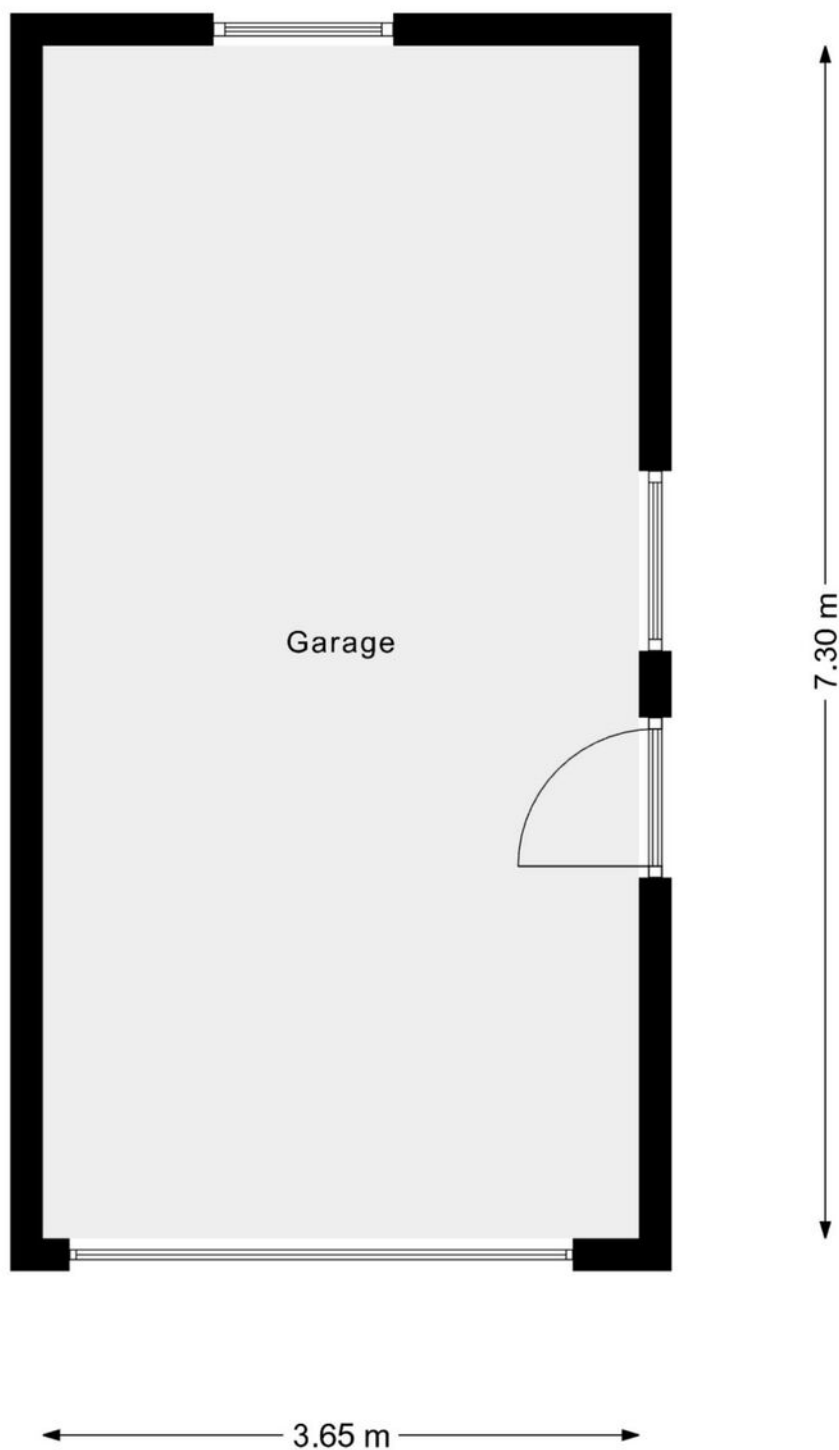

Plattegrond

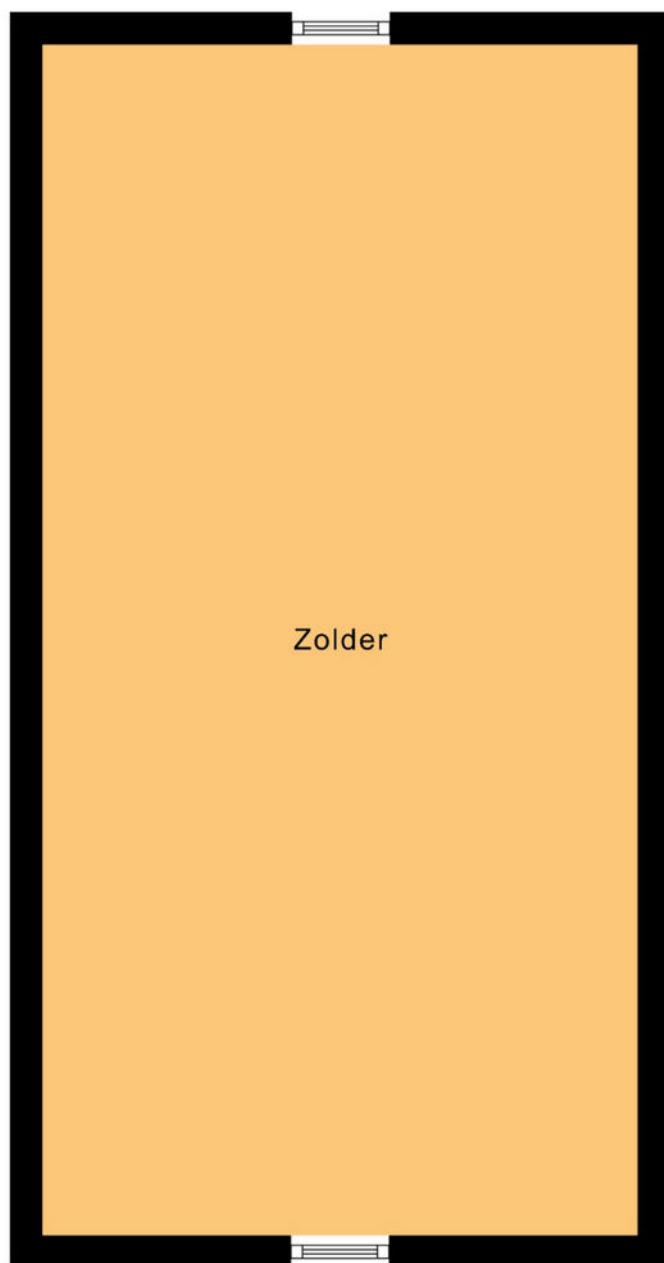


Zolder


7.30 m

3.65 m

Plattegrond

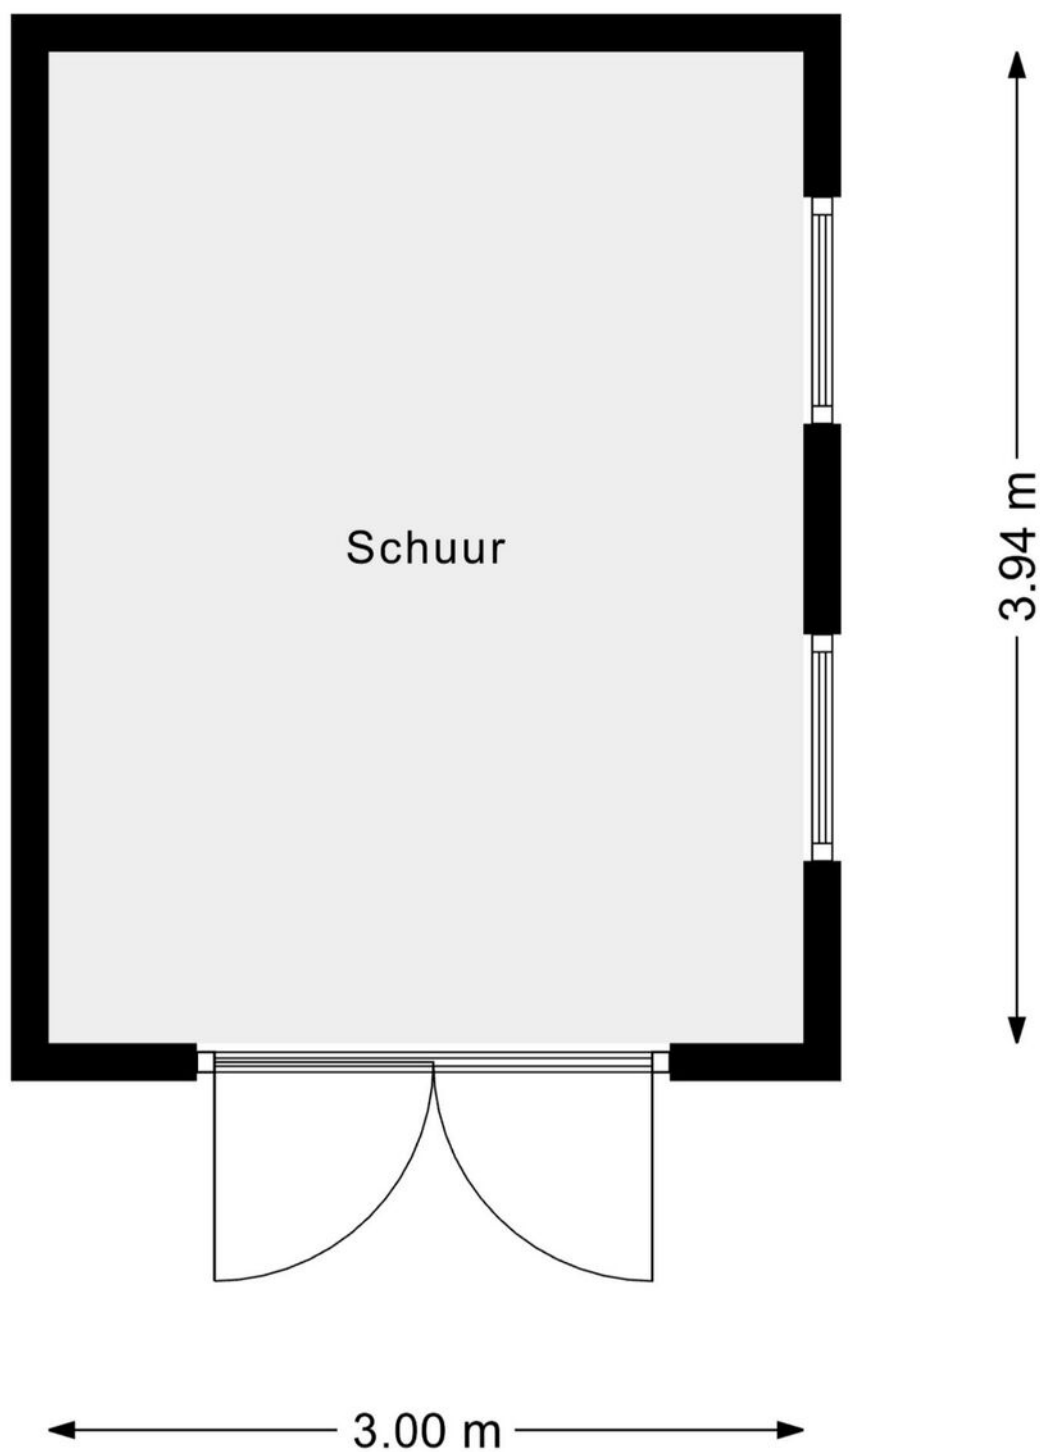

Kadastrale kaart

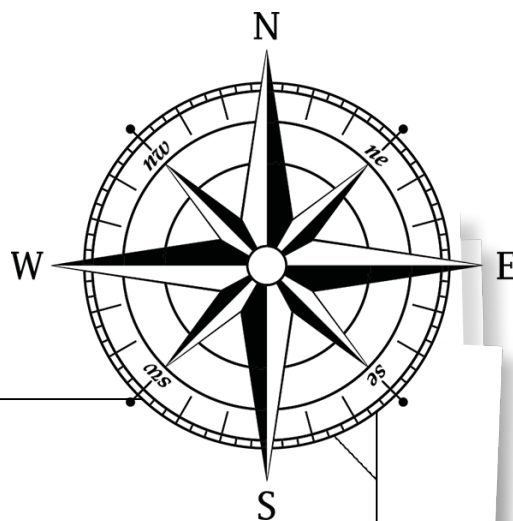


Kadastrale kaart



0 10 20 30 40 50m

12345	Deze kaart is noordgericht	Schaal 1: 1000	
25	Perceelnummer	Kadastrale gemeente Anna Paulowna	
—	Huisnummer	Sectie L	
—	Vastgestelde kadastrale grens	Perceel 1756	
—	Voorlopige kadastrale grens		
—	Administratieve kadastrale grens		
—	Bebouwing		
<p>Voor een eensluidend uittreksel, geleverd op 31 maart 2026 De bewaarder van het kadaster en de openbare registers</p>		<p>Aan dit uittreksel kunnen geen betrouwbare maten worden ontleend. De Dienst voor het kadaster en de openbare registers behoudt zich de intellectuele eigendomsrechten voor, waaronder het auteursrecht en het databankenrecht.</p>	

Locatie op kaart

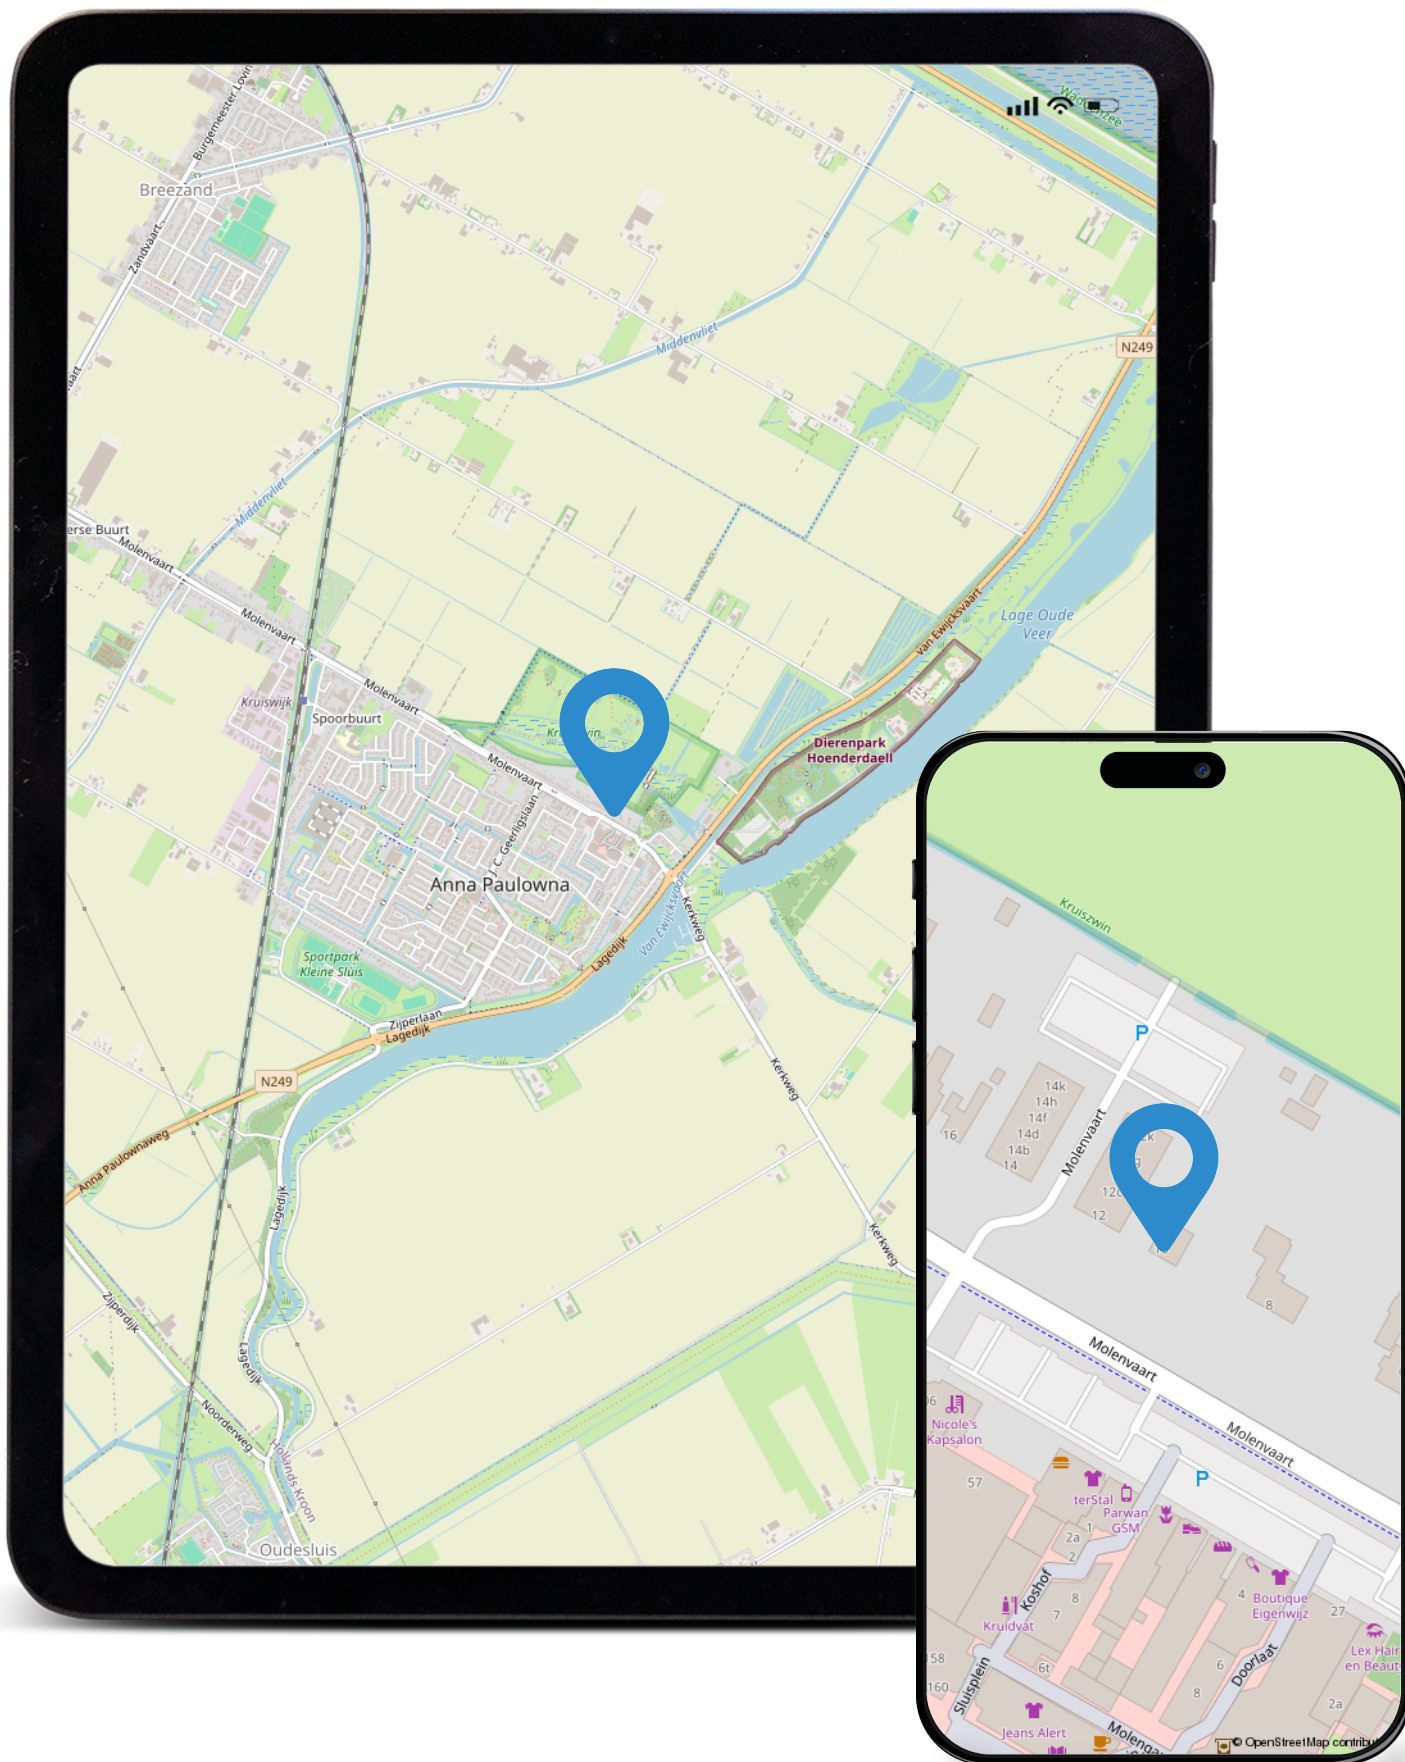

Wonen in Anna Paulowna

Anna Paulowna ligt centraal tussen Den Helder en Schagen en vervult een belangrijke functie in de regio als woon- en recreatiegemeente. Naast rust, ruimte en leefbaarheid zijn het NS-station, de goede onderwijs- en sportvoorzieningen en een bloeiend verenigingsleven van belang voor de aantrekkingskracht van Anna Paulowna. Mooie, veel vrijstaande, woningen voor een betaalbare prijs en ruim voldoende parkeergelegenheid zijn kenmerkend voor de hele gemeente.

Met winkelcentrum Kleine Sluis heeft u alle dagelijkse voorzieningen zoals winkels en restaurants binnen handbereik.

De gemeente Hollands Kroon is ontstaan door een fusie van de gemeenten Anna Paulowna, Niedorp, Wieringen en Wieringermeer. De totale gemeente heeft een oppervlakte van 66.220 ha en kent in 2026 meer dan 50.000 inwoners.

Ieder voorjaar worden er in Anna Paulowna de zogenaamde "Bloemendagen" gehouden. Tijdens dit evenement, dat jaarlijks door tienduizenden mensen wordt bezocht, worden door de plaatselijke bevolking gemaakte bloemenmozaïeken langs de wegen in onze polder tentoongesteld en bewonderd.

In Anna Paulowna wordt ook elk jaar de Polderse Kermis georganiseerd, een groot feest wat inmiddels ook een begrip is geworden in de verre omstreken van het dorp.

“

Elk jaar kleurt de omgeving door de vele bloembollenvelden

”



Lijst van zaken

	Blijft achter	Gaat mee	Ter overname
Woning - Interieur			
Designradiator(en)	X		
Verlichting, te weten			
- opbouwspots/armaturen/lampen/dimmers	X		
Raamdecoratie/zonwering binnen, te weten			
- gordijnrails	X		
- gordijnen	X		
- overgordijnen	X		
- vitrages	X		
- rolgordijnen	X		
- jaloezieën	X		
- (losse) horren/rolhorren	X		
Vloerdecoratie, te weten			
- vloerbedekking	X		
- houten vloer(delen)	X		
Woning - Keuken			
Keukenblok (met bovenkasten)	X		
Keuken (inbouw)apparatuur, te weten			
- kookplaat	X		
- afzuigkap	X		
- combi-oven/combimagnetron	X		
- koel-vriescombinatie	X		
- vaatwasser	X		
Woning - Sanitair/sauna			
Toilet met de volgende toebehoren			
- toilet	X		
- toiletrolhouder	X		
- fontein	X		
Badkamer met de volgende toebehoren			
- ligbad	X		
- douche (cabine/scherm)	X		
- wastafel	X		



Lijst van zaken

	Blijft achter	Gaat mee	Ter overname
- wastafelmeubel	X		
- planchet	X		
- toilet	X		
- toilethouder	X		
Woning - Exterieur/installaties/veiligheid/energiebesparing			
Brievenbus	X		
(Voordeur)bel	X		
(Klok)thermostaat	X		
Screens	X		
Zonwering buiten	X		
Telefoonaansluiting/internetaansluiting	X		
Warmwatervoorziening, te weten			
- CV-installatie	X		
Tuin - Inrichting			
Tuinaanleg/bestrating	X		
Beplanting	X		
Tuin - Verlichting/installaties			
Buitenverlichting	X		
Tuin - Bebouwing			
Tuinhuis/buitenberging	X		
Kasten/werkbank in tuinhuis/berging	X		
(Broei)kas	X		
Tuin - Overig			
Overige tuin, te weten			
- vlaggenmast(houder)	X		



**FRANK VAN LIEROP** | Register Makelaar & Taxateur

Naast directeur en makelaar, vooral werkzaam als Taxateur Bedrijfsmatig Vastgoed. Daarnaast ken ik de regio en de mensen die hier wonen erg goed en sta ik voor aan- of verkoop van een woning altijd voor u klaar.

REMKO BOGAARDS | Register Makelaar & Taxateur

Sinds 1999 sta ik voor de klant klaar om hen te begeleiden met de aan- of verkoop van hun woning. Als taxateur ken ik bijna elke woningtype in de regio. We hebben een groot werkgebied waar wij u van dienst kunnen zijn.

**TIMO KOK** | Vastgoedadviseur

Vooral verantwoordelijk voor onze nieuwbouwprojecten en verhuur van (bedrijfs)panden, maar u kunt mij ook treffen bij een bezichtiging van één van onze beschikbare bestaande woningen.

**JENS OORD** | Register Makelaar-Taxateur

Als makelaar kom ik graag bij u langs voor een waardebeoordeling of leid ik u rond in één van onze beschikbare woningen. U kunt mij ook tegenkomen bij een taxatie of als aankoopmakelaar in de Kop van Noord-Holland.

**SANNE WEERDEN** | Assistent makelaardij

Voornameijk zorg ik ervoor dat de makelaars en taxateurs worden voorzien van alle benodigdheden om hun werk zo goed mogelijk uit te voeren. Daarnaast ben ik een van de eerste aanspreekpunten voor telefoon en e-mailverkeer

**ILSE HENDRIKSE** | Assistent makelaardij

Naast een van de eerste aanspreekpunten voor telefoon en email-verkeer, ondersteun ik de makelaars en taxateurs zodat zij zich kunnen focussen op het leveren van de beste service.



BOUW- en SPLITSINGSVERBOD

Beperking op splitsing en woningbouw

De koper mag gedurende een periode van vijf (5) jaar na inschrijving van deze akte:

- het perceel niet splitsen in meerdere percelen;
- geen extra woning op het perceel bouwen of laten bouwen;
- geen vergunning aanvragen voor de bouw van een extra woning.

Deze verplichtingen gelden ook voor iedere volgende eigenaar van het perceel gedurende deze periode.

Doorwerking naar volgende eigenaren

Wanneer de koper het perceel binnen deze periode verkoopt of overdraagt, moet hij deze verplichtingen opnemen in de akte van overdracht. Iedere volgende eigenaar is vervolgens aan dezelfde verplichtingen gebonden.

Boete bij overtreding

Als een van deze verplichtingen wordt overtreden, is aan verkoper een direct opeisbare boete verschuldigd van € 50.000 per overtreding, vermeerderd met € 5.000 voor iedere dag dat de overtreding voortduurt.

Naast deze boete kan verkoper ook nakoming van de verplichtingen en vergoeding van eventuele aanvullende schade verlangen.

Juridische vorm

Partijen komen overeen dat deze verplichtingen gelden als kwalitatieve verplichtingen in de zin van artikel 6:252 van het Burgerlijk Wetboek en, voor zover nodig, tevens als kettingbeding.

De notaris zal een juridisch juiste formulering opmaken die wordt toegevoegd aan de transportakte.

Aanvullende informatie

Informatie

De door Van Lierop Adviesgroep en verkoper verstrekte informatie moet uitsluitend worden gezien als een uitnodiging tot nader overleg c.q. het uitbrengen van een bieding.

Een bieding uitbrengen

Wanneer u geïnteresseerd bent in de woning, kunt u een bieding uitbrengen via move.nl of direct aan ons kantoor. De makelaar zal deze bieding dan voorleggen aan de verkoper. Let op: pas wanneer de verkoper een tegen voorstel doet, bent u officieel in onderhandeling met elkaar! Voorbehouden (bijvoorbeeld voor het verkrijgen van financiering en/of NHG) dienen expliciet bij de bieding te worden vermeld. Als u een bieding hebt gedaan, krijgt u van ons, na het onherroepelijk worden van de koop, een kopie van het biedlogboek via move.nl

Bouwkundige keuring

Als koper heeft u de mogelijkheid een bouwkundige keuring uit te laten voeren. Bij het maken (en accepteren door de verkoper) van het voorbehoud van de bouwtechnische keuring werken wij uiteraard mee aan deze keuring. Er wordt wel een termijn afgesproken tot wanneer u gebruik kunt maken van dit voorbehoud. Indien u geen bouwtechnische keuring laat uitvoeren vermelden wij dit expliciet in de koopovereenkomst.

Hypotheek

Het is verstandig zo spoedig mogelijk, mede gelet op eventueel op te nemen ontbindende voorwaarden bij uw bieding, uw hypothecaire mogelijkheden door een erkende hypotheekadviseur te laten toetsen. Ter bepaling van uw keuze op het gebied van de vele hypotheekmogelijkheden kunt u een vrijblijvend gesprek aanvragen met een van onze hypotheekadviseurs bij Van Lierop Adviesgroep. Zij zijn onafhankelijk en kunnen bij alle banken terecht voor het uitbrengen van een passende hypotheekofferte.

Koopovereenkomst

Nadat koper en verkoper het mondeling eens zijn geworden over de koopprijs, de transportdatum, eventuele roerende zaken en de ontbindende voorwaarden stellen wij de koopovereenkomst op, op basis van de modelakte van het VBO. Na het controleren van de conceptovereenkomst zullen koper en verkoper uitgenodigd worden om de koopovereenkomst te ondertekenen. Dat kan bij ons op kantoor, maar het is ook mogelijk om digitaal te ondertekenen vanaf een computer, smartphone of tablet. In deze koop-

overeenkomst wordt gebruikelijk een waarborgsom of bankgarantie van 10% van de koopsom opgenomen, welke aan de notaris dient te worden voldaan. Een koopovereenkomst is pas bindend als alle partijen de koopovereenkomst hebben ondertekend.

* Bij woningen ouder dan 20 jaar wordt standaard de Ouderdomsclausule opgenomen in de koopovereenkomst.

Kosten koper

Voor rekening van de koper komen o.a. de overdrachtsbelasting en de kosten van de notaris voor het opmaken van de leveringsakte en het inschrijven daarvan in de registers en indien nodig een tolk. De notariskeuze wordt daarom ook bepaald door de koper. Wij adviseren een notaris te kiezen binnen een straal van 30 kilometer hemelsbreed rondom het aangekochte object. De reden hiervoor is dat de verkoper en diens makelaar graag aanwezig zijn bij de eigendoms-overdracht en dat direct daaraan voorafgaand met koper en verkoper een eindinspectie met meterstandenopname wordt uitgevoerd in het verkochte object. Indien op verzoek van koper toch een notaris buiten deze omgeving wordt overeengekomen gelden de volgende voorwaarden:

- Voor rekening van de koper zijn de kosten van het opstellen van de benodigde volmachten voor verkoper indien verkoper door de afstand niet aanwezig kan zijn bij de overdracht;
- De verkopend makelaar zal in dat geval de inspectie van de woning en de meterstandenopname verzorgen maar niet bij de overdracht aanwezig zijn;

Energielabel

Het verplichte energielabel geeft een indicatie van de energieprestatie van de woning. Een kopie van het energielabel is te zien in move.nl en hechten wij aan de koopovereenkomst.

Aansprakelijkheid

Howel grote zorgvuldigheid is betracht bij het samenstellen van deze brochure en (online) advertenties, wordt noch door de eigenaar noch door Van Lierop Adviesgroep enige aansprakelijkheid aanvaard voor de juistheid van de vermelde gegevens. Naast de meldplicht van de verkoper, geldt ook een onderzoeksplicht voor de koper. Wij adviseren u dan ook een VBO aankoopmakelaar in te schakelen om u te ondersteunen. Kijk op www.vbo.nl voor een VBO makelaar in de buurt.



Meest gestelde vragen

1. Wanneer ik de vraagprijs bied moet de verkoper de woning dan aan mij verkopen?

Nee, de verkoper is niet verplicht de woning dan aan jou te verkopen. De Hoge Raad heeft bepaald dat de vraagprijs gezien moet worden als een uitnodiging tot het doen van een bod. Ook als je de vraagprijs biedt, kan de verkoper beslissen of hij het bod wel of niet aanvaardt of een tegenbod doet. Deze kan dan ook boven de oorspronkelijke vraagprijs liggen.

2. Wanneer ben ik in onderhandeling?

Je bent pas in onderhandeling met de verkopende partij als deze op je bod reageert door een tegenbod te doen of door expliciet te melden dat jullie in onderhandeling zijn. Je bent nog niet in onderhandeling als de verkopende makelaar zegt dat hij je bod met de verkoper zal bespreken. In onderhandeling zijn wil ook niet zeggen dat de verkoper aan jou moet verkopen.

3. Mag een verkoopmakelaar doorgaan met bezichtigingen als er al over een bod onderhandeld wordt?

Ja, dat mag. Een onderhandeling hoeft namelijk niet tot een verkoop te leiden. Bovendien zal een verkoper graag willen weten of er meer belangstelling is. De verkopend makelaar zal tijdens deze bezichtigingen wel melden dat er onderhandelingen gaande zijn. De makelaar mag geen uitspraken doen over de hoogte van uitgebrachte biedingen. Dat zou prijsopdrijving en overbieden in de hand werken.

4. Moet de makelaar met mij als eerste in onderhandeling als ik de eerste ben die een bezichtiging heb gedaan of als eerste een bod heb uitgebracht?

Nee, dit hoeft niet. De verkoper bepaalt samen met de verkopend makelaar met wie hij in onderhandeling gaat. Vraag als koper de verkopend makelaar van tevoren naar de verkoopprocedure die gehanteerd wordt om teleurstelling te voorkomen.

5. Mag tijdens bezichtigingen of na het uitbrengen van een bod de verkoopprocedure gewijzigd worden?

Ja, als blijkt dat er meer interesse in de woning is dan vooraf ingeschat, of als er meerdere biedingen binnen korte tijd gedaan worden, kan besloten worden dat de verkoopprocedure wijzigt in een Verkoop bij inschrijving. Daarin krijgt dan iedereen die een bezichtiging heeft gedaan de mogelijkheid om eenmalig een eindbod uit te brengen, vaak voor een bepaalde datum.

6. Als ik bij een verkoop bij inschrijving het meeste geboden heb, moet de verkoper dan aan mij verkopen?

Nee, een bieding bestaat uit meerdere onderdelen. De voorbehouden die op een bieding rusten kunnen soms zwaarder tellen dan het bedrag. Een verkoper behoudt zich altijd het recht voor om zelf het winnende bod uit te kiezen en wel of niet te accepteren. Als bieder krijg je naderhand altijd inzicht in het biedlogboek via move.nl.

7. Waarborgsom of bankgarantie?

Het is gebruikelijk dat een koper uiterlijk 7 weken na de mondelinge overeenkomst een waarborgsom stort op de rekening van de notaris. Deze waarborgsom bedraagt 10% van de overeengekomen koopsom. In de praktijk wordt deze waarborgsom vaak vervangen door het stellen van een bankgarantie door de financiële instelling welke de hypotheek verzorgt. Vraag uw hypotheekadviseur goed naar de mogelijkheden en eventuele kosten.

8. Wat houden de 3 dagen bedenktijd precies in?

De wettelijke bedenktijd is vastgesteld op 3 dagen. In deze periode kan koper de koop zonder opgaaf van redenen ontbinden. De bedenktijd gaat in zodra een kopie van de koopovereenkomst aan de koper ter hand is gesteld. Dat geldt ook als dit digitaal is gestuurd. De bedenktijd kan soms langer duren dan 3 dagen als deze zou eindigen op een zaterdag, zondag of erkende feestdag. Hiervoor zijn regels opgesteld. De VBO-makelaar kan precies aangeven tot wanneer de bedenktijd loopt.

9. Valt makelaarscourtage ook onder 'kosten koper'?

Nee, de courtage voor de verkoopmakelaar wordt door de verkoper betaald. Onder Kosten Koper vallen:

- de overdrachtbelasting (0%, 2% of 10,4% van de koopsom)
- Notariskosten, onder andere voor het opmaken van de leveringsakte en het inschrijven daarvan in het Kadaster.

Hiernaast kunnen er ook notariskosten zijn voor het leveren en inschrijven van de hypotheekakte of, indien nodig, voor een tolk. Indien de koper een aankoopmakelaar heeft ingeschakeld, dan komt de courtage van de aankoopmakelaar wel voor rekening van de koper.

10. Mag de verkopend makelaar de woning ook taxeren voor een hypotheekaanvraag?

Nee, dat zou belangenverstrengeling zijn. Uw aankoopmakelaar mag de woning daarom ook niet taxeren. Voor een onafhankelijk taxateur in de regio kunt u het beste kijken op www.vbo.nl.





Gratis waardebepaling

U wilt uw woning verkopen of u bent benieuwd wat uw woning waard is in de huidige markt? Wij bieden u **gratis en vrijblijvend** een waardebeoordeling van uw woning aan.

Op basis van de woningopname en marktinformatie zal de makelaar de verwachte verkoopopbrengst van de woning inschatten. Let op, een waardebeoordeling is geen taxatierapport, maar geeft u alleen een indicatie van de verwachte verkoopopbrengst. Tevens zal de makelaar ook onze verschillende verkoopstrategieën met u bespreken en een passende offerte doen.

Voor het maken van een vrijblijvende afspraak; scan de QR code hiernaast.



VAN LIEROP
ADVIESGROEP
MAKELAARDIJ

Volg ons



T 0223-521234

E makelaardij@vanlieropadviesgroep.nl

W www.vanlieropadviesgroep.nl